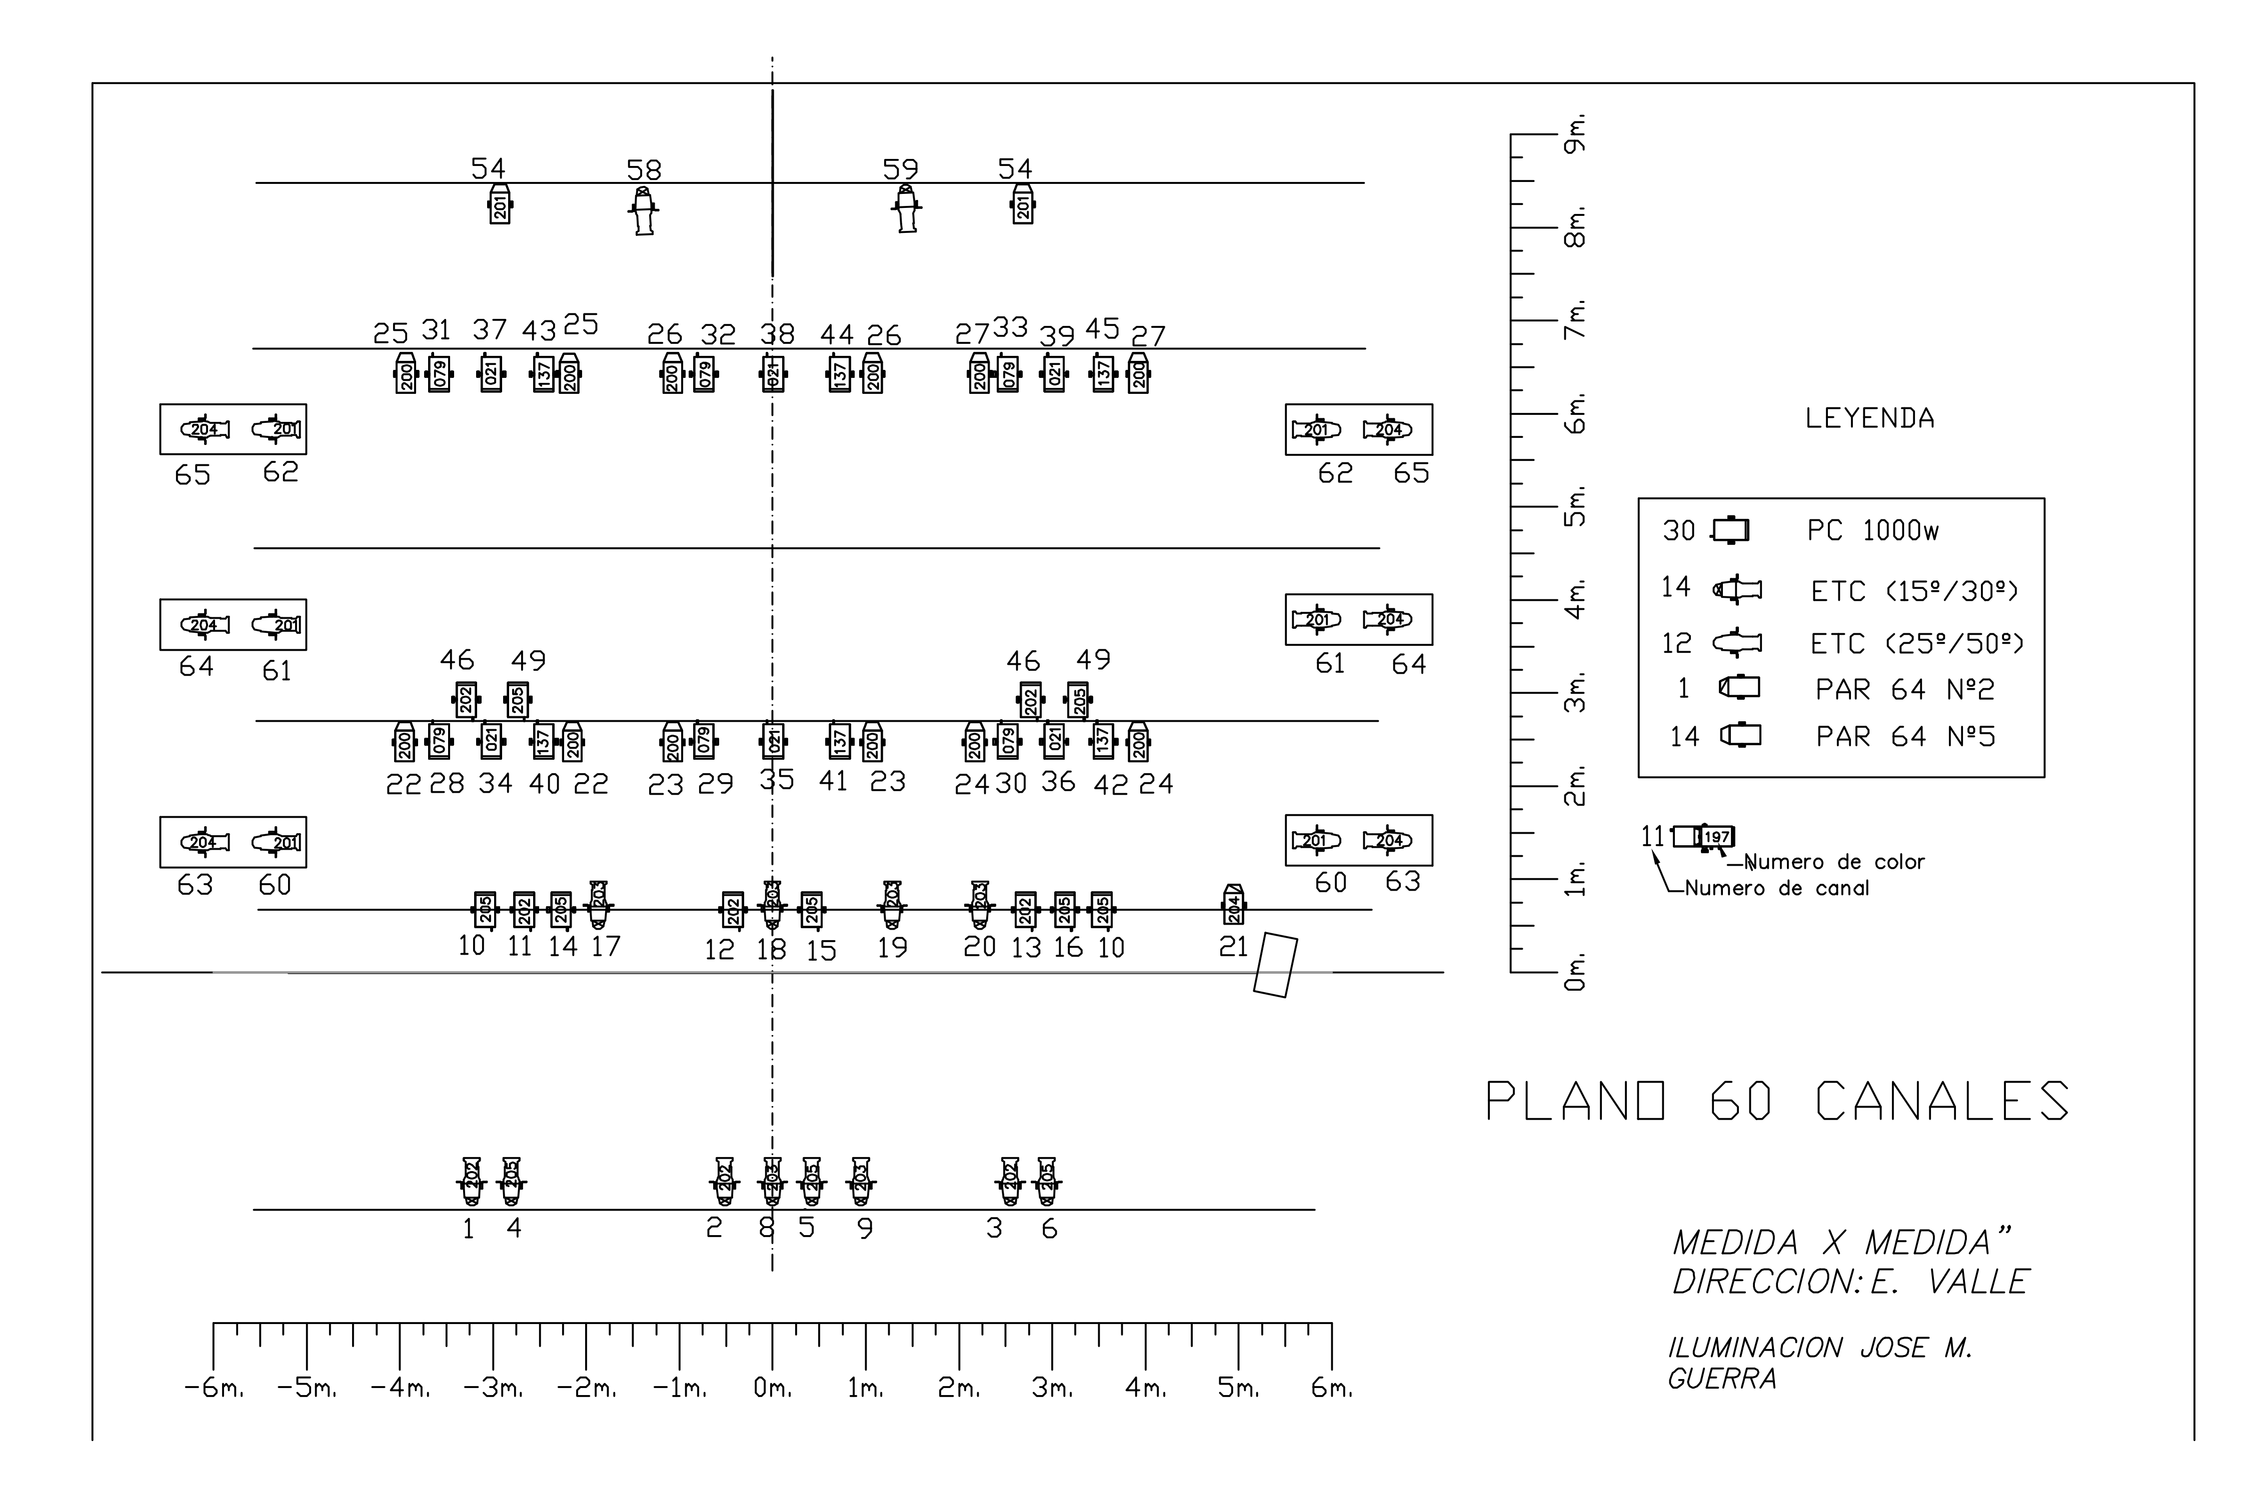


LEYENDA
30 PC 1000w
14 ETC (15º/30º)
12 ETC (25º/50º)
1 PAR 64 Nº2
14 PAR 64 Nº5
11
197
Numero de color
Numero de canal
PLANO 60 CANALES
MEDIDA X MEDIDA"
DIRECCION: E. VALLE
ILUMINACION JOSE M. GUERRA
0m. 1m. 2m. 3m. 4m. 5m. 6m. 7m. 8m. 9m.
-6m. -5m. -4m. -3m. -2m. -1m. 0m. 1m. 2m. 3m. 4m. 5m. 6m.